

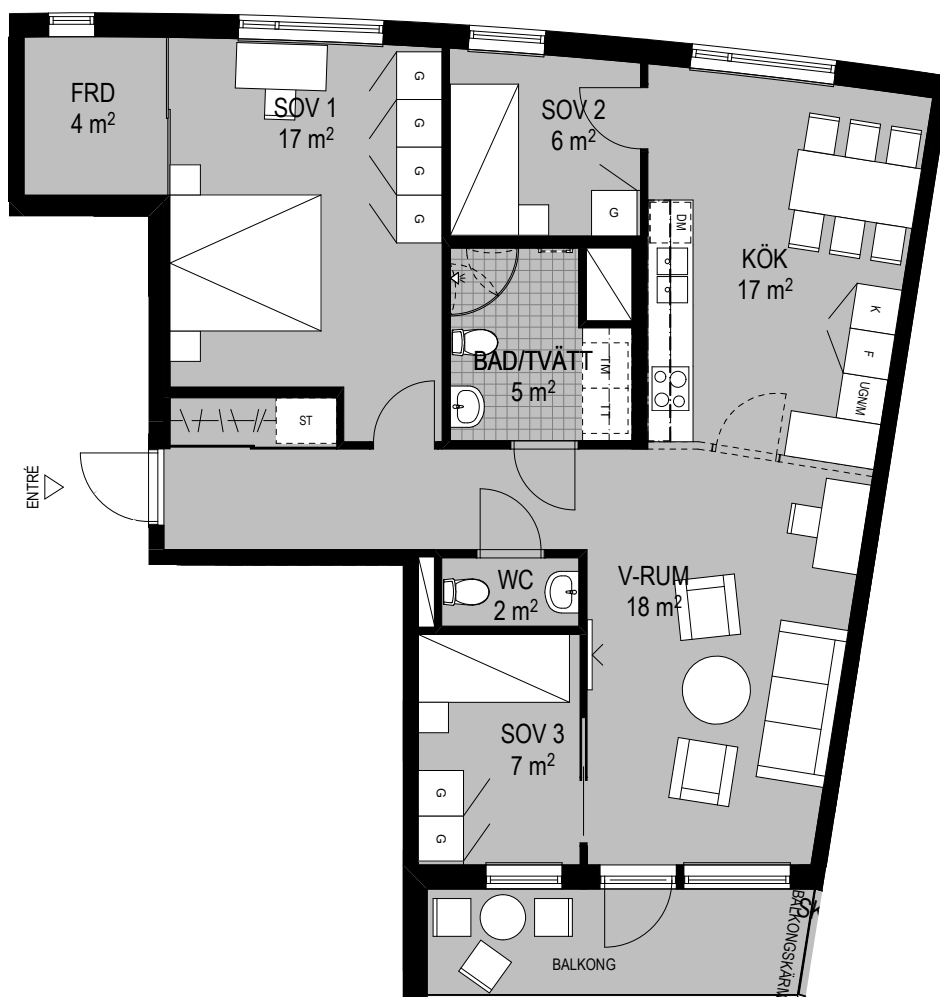


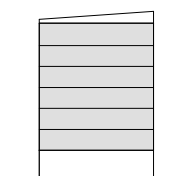


E1101
E1201
E1301
E1401
E1501
E1601

FÖRRÅD ÄR
PLACERAT I LÄGENHET.

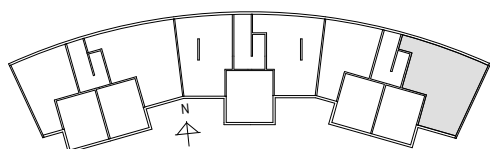

SKALA 1:100

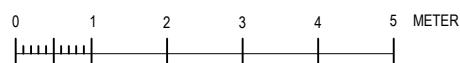

2022-01-19
REV 2022-10-26

CREDENTIA

BARKARBYSTADEN del av kv. 17 E1101 - E1601 4 ROK 89 KVM
RÄTT TILL ÄNDRINGAR FÖRBEHÅLLES REFLEX ARKITEKTER

Transaktion 0922211555/500827989



Signerat IP, BL, SK, PO

REFLEX