

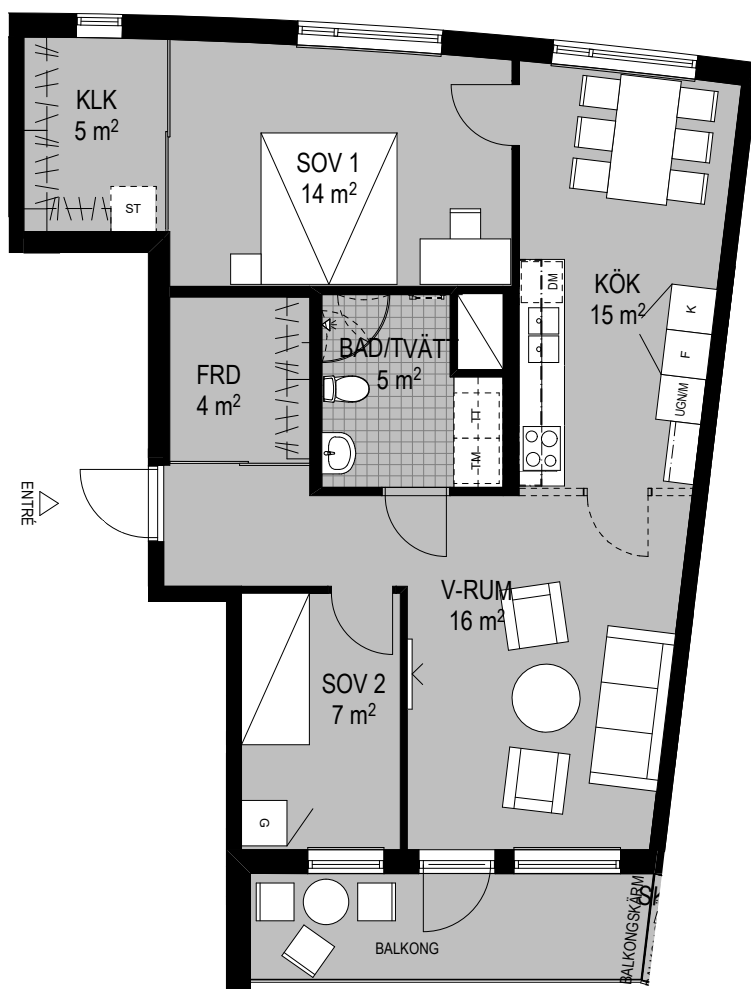


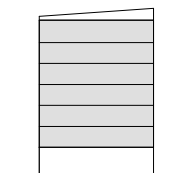


D1101
D1201
D1301
D1401
D1501
D1601

FÖRRÅD ÄR
PLACERAT I LÄGENHET.

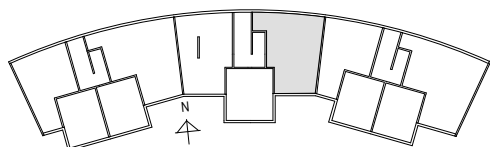

SKALA 1:100

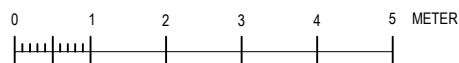

2022-01-19
REV 2022-10-26

CREDENTIA

BARKARBYSTADEN del av kv. 17 D1101 - D1601 3 ROK 74 KVM
RÄTT TILL ÄNDRINGAR FÖRBEHÅLLES REFLEX ARKITEKTER

Transaktion 0922211555/500683801



Signerat MA, BL, SK

REFLEX